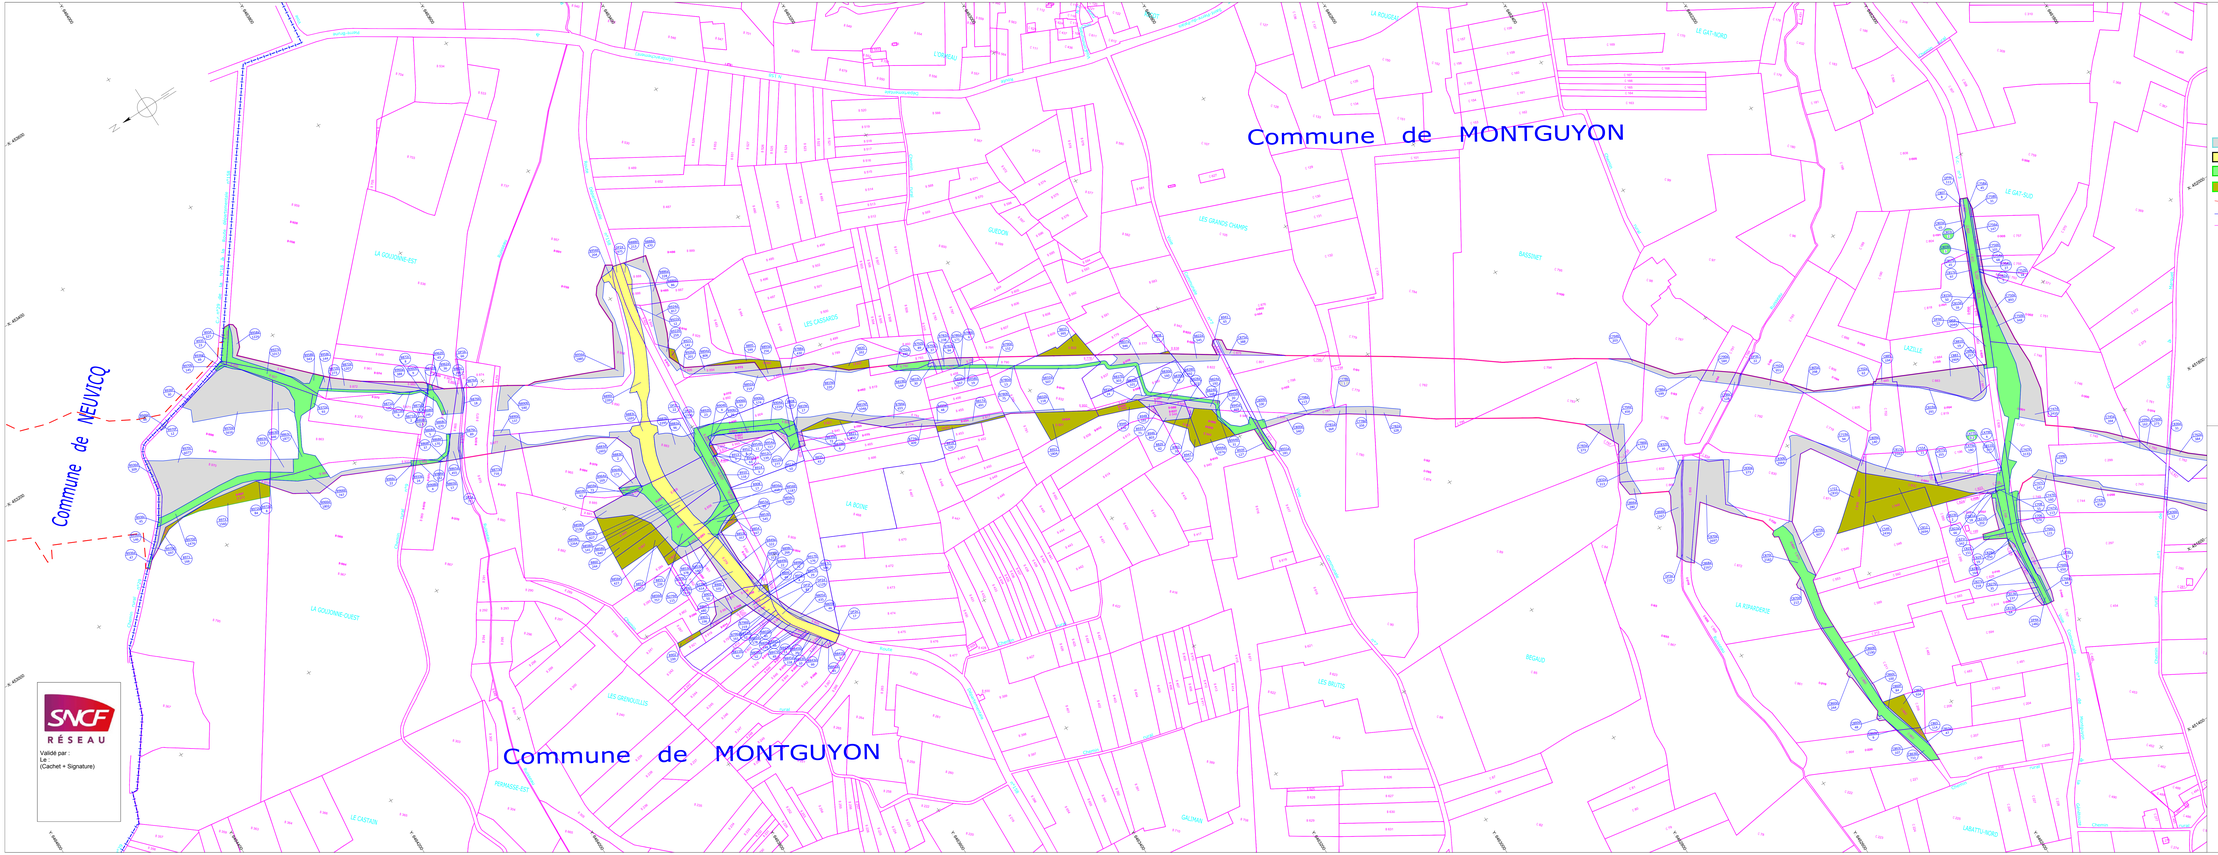

Légende

- Emprise cessible
- Domaine Public Départemental.
- Domaine communal
- Emprise des excédants restants
- Limite d'emprise Costa
- Limite de commune
- Limite de parcelle

Fichiers utilisés

Légende : Montguyon_Plan de délimitation.dwg

106 - Montguyon_délimitation_PAD.dwg

COAXI-15222 E2 du 06-11-2019

Concessionnaire

LISEA

LGV SEA TOURS - BORDEAUX

GENERAL - FONCIER

Commune de Montguyon / 255+446

PLAN D'ENSEMBLE 1/2

Délimitation foncière

scet

SEGAT

MA-GEO
Maintenir. Aménager. Aménager.
MAGEO Maint-amenage. Aquitaine-Montmorillon-Cuvier-Ste-Ste
Antoine-Aquitaine. Aquitaine-Montmorillon-Cuvier-Ste-Ste-Ste-Ste
Agence Nord - 15000 BORDEAUX - Tél. :
Courriel : ecoutegeo@ma-geo.fr - Site web : www.ma-geo.fr

A0	04/04/2020	JPL	JPL	N.J.	Première édition
INDICE	DATE	Etabli par	Verifié par	Approuvé par	MODIFICATION Commentaire et document de référence

Echelle : 1/2000

Nom fichier : Voir ci dessus : Fichiers utilisés

G	FON	106	000	255446	PEN	CODDT	F1106	A0
Ordre	Code	Ecrit	Ecrit	Ecrit	Type Doc.	Emetteur	N° Ordre de la Série	Indice